



CONSILIUL JUDEȚEAN DOLJ

HOTĂRÂRE

privind darea unui spațiu în folosință gratuită Structurii Teritoriale pentru Probleme Speciale Dolj și alocarea unui nou spațiu Asociației de Dezvoltare Intercomunitară Oltenia

Consiliul Județean Dolj, întrunit în ședință ordinară, având în vedere raportul nr. 18867/03.10.2016 al Serviciului Administrarea și Exploatarea Domeniului Public și Privat al Județului Dolj, prin care se propune darea în folosință gratuită Structurii Teritoriale pentru Probleme Speciale Dolj a spațiului în suprafață totală de 129,75 mp, aflat la mansarda corpului F din imobilul situat în Municipiul Craiova, str. Jiețului, nr. 19 (fost 19-21), aflat în domeniul public al județului Dolj, și alocarea unui nou spațiu pentru Asociația de Dezvoltare Intercomunitară Oltenia, în temeiul art. 91, alin. (1), lit. c), art. 97 și art. 124 din Legea nr. 215/2001 privind administrația publică locală, republicată, cu modificările și completările ulterioare,

HOTĂRĂȘTE:

Art. 1. (1) Se aprobă modificarea art. 2 (1) din Hotărârea nr. 71/2015 a Consiliului Județean Dolj, care va avea următorul conținut:

„2. (1) Se aprobă darea în folosință gratuită pe o perioadă de 5 ani Asociației de Dezvoltare Intercomunitară Oltenia a spațiului în suprafață totală de 50,65 mp (birourile M5=20,10 mp și M9 = 30,55 mp), aflat la mansarda corpului F al imobilului situat în Municipiul Craiova, str. Jiețului, nr. 19 (fost 19-21), având datele de identificare prevăzute în anexă la prezenta.”

Art. 2. Se aprobă darea în folosință gratuită pe o perioadă de 5 ani Structurii Teritoriale pentru Probleme Speciale Dolj a spațiului în suprafață totală de 129,75 mp (birourile M6=20,45 mp, M7 = 31,10 mp și M8 = 30,00 mp, inclusiv mobilierul aferent, cărora li se adaugă holul M11 = 36,10 mp și toaleta în suprafață de 12,10 mp), aflat la mansarda corpului F din imobilul situat în Municipiul Craiova, str. Jiețului, nr. 19 (fost 19-21), aflat în domeniul public al județului Dolj.

Art. 3. (1) Predarea se va face pe bază de protocol, în termen de 30 de zile de la comunicarea prezentei hotărâri.

(2) Direcțiile de specialitate ale Consiliului Județean Dolj vor duce la îndeplinire prevederile prezentei hotărâri.

(3) Un exemplar din prezenta hotărâre va fi comunicat Asociației de Dezvoltare Intercomunitară Oltenia și unuia din Structurile Teritoriale pentru Probleme Speciale Dolj.

Nr. 285

Adoptată la data de: 20.10.2016

PREȘEDINTE,

ION PRIOTEASA

The image shows a handwritten signature in black ink over a circular official seal. The seal contains the text 'ROMANIA' at the top and 'JUDEȚUL DOLJ' at the bottom, with a central emblem. The signature is written in a cursive style.


Contrasemnează,

SECRETAR,

GHEORGHE BARBĂRASĂ

The image shows a handwritten signature in black ink, written in a cursive style.

CONSILIUL JUDEȚEAN DOLJ
Serviciul Administrarea și Exploatarea
Domeniului Public și Privat al Județului Dolj
Nr. 18867/03.10.2016

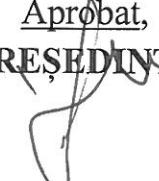Aprobat,
PREȘEDINȚE

Ion PRIOTEASA

R A P O R T

Consiliul Județean Dolj are în administrare corpul F, care aparține imobilului situat în Municipiul Craiova, str. Jiețului, nr. 19 (fost 19-21), aflat în domeniul public al județului Dolj. Acesta a fost inclus într-un amplu proces de consolidare, extindere și modernizare, lucrările fiind finalizate în anul 2014.

Prin Hotărârea nr. 14/28.01.2015, Consiliul Județean Dolj a aprobat darea în folosință gratuită Centrului Zonal de Pregătire de Protecție Civilă Craiova a unui spațiu în suprafață de 449,13 mp, situat la parterul și etajul acestui imobil.

De asemenea, prin Hotărârea nr. 71/31.03.2015 a Consiliului Județean Dolj s-a aprobat darea în folosință gratuită Asociației de Dezvoltare Intercomunitară Oltenia a spațiului în suprafață totală de 40,55 mp (birourile M5 = 20,10 mp și M6 = 20,45 mp), situat la mansarda corpului mai sus menționat.

Prin adresa nr. 13611/2016, Structura Teritorială pentru Probleme Speciale Dolj a solicitat Consiliului Județean Dolj un spațiu securizat pentru desfășurarea activităților conform Legii nr. 182/2002 privind protecția informațiilor clasificate, a Hotărârii de Guvern nr. 585/2002 pentru aprobarea Standardelor naționale de protecție a informațiilor clasificate în România, a Hotărârii de Guvern nr. 781/2002 privind protecția informațiilor secrete de serviciu și a Ordinului Ministrului Afacerilor Interne nr. 810/2005 pentru aprobarea Normelor de aplicare a Standardelor naționale de protecție a informațiilor clasificate în sistemele informatice și de comunicații INFOSEC în instituțiile Ministerului Afacerilor Interne.

Luând în considerare natura activităților desfășurate, propunem alocarea unui spațiu în suprafață totală de 129,75 mp, situat la mansarda corpului F din Municipiul Craiova, str. Jiețului, nr. 19 (fost 19-21), alcătuit din 3 (trei) camere, respectiv birourile M6 = 20,45 mp, M7 = 31,10 mp și M8 = 30,00 mp, inclusiv mobilierul aferent, cărora li se adaugă holul M11 = 36,10 mp și toaleta în suprafață de 12,10 mp, conform anexei.

Structura Teritorială pentru Probleme Speciale Dolj se va ocupa de securizarea spațiului.

Având în vedere că unul dintre birourile destinate Structurii Teritoriale pentru Probleme Speciale Dolj (M6 = 20,45 mp) a fost dat în folosință gratuită Asociației de Dezvoltare Intercomunitară Oltenia prin Hotărârea nr. 71/31.03.2015 a Consiliului Județean Dolj, este necesară alocarea unui nou spațiu Asociației de Dezvoltare Intercomunitară Oltenia, astfel încât biroul M6 = 20,45 mp va fi înlocuit cu biroul M9 = 30,55 mp, situat la mansarda corpului F.


Pentru atribuirea noului spațiu Asociației de Dezvoltare Intercomunitară Oltenia, se va modifica art. 2 (1) din Hotărârea nr. 71/31.03.2015 a Consiliului Județean Dolj, prin care s-a aprobat darea în folosință gratuită a spațiului în suprafață totală de 40,55 mp, situat la mansarda corpului F a imobilului din Municipiul Craiova, str. Jiețului, nr. 19 (fost 19 - 21) în sensul alocării unui nou spațiu, în suprafață totală de 50,65 mp (birourile M5 = 20,10 mp și M9 = 30,55 mp), situat la mansarda corpului F.

Având în vedere cele prezentate mai sus, propunem adoptarea unei hotărâri a Consiliului Județean Dolj.

Anexăm proiectul de hotărâre.

ADMINISTRATOR PUBLIC,

Cosmin Durle

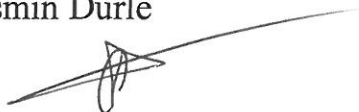

ȘEF SERVICIU,


Adrian Plugaru



ÎNTOCMIT,


Adriana Romee



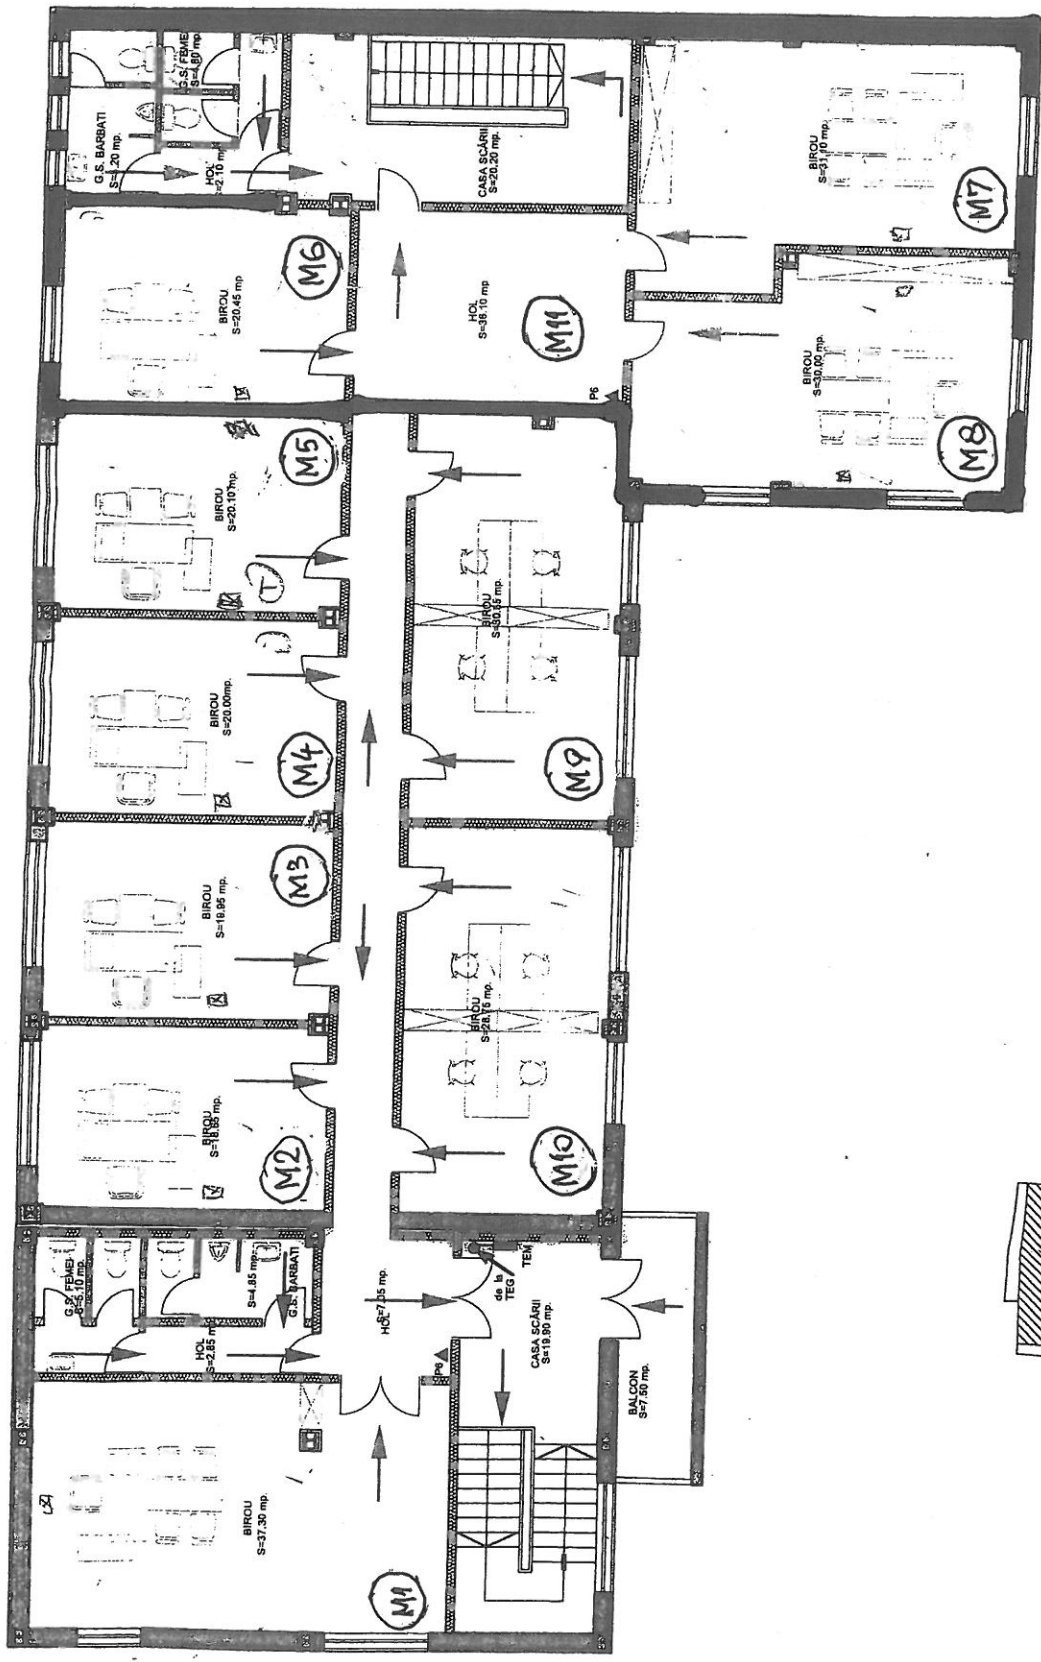

LEGENDĂ

PA STINGĂTOARE
CONDUCTĂ GAZE

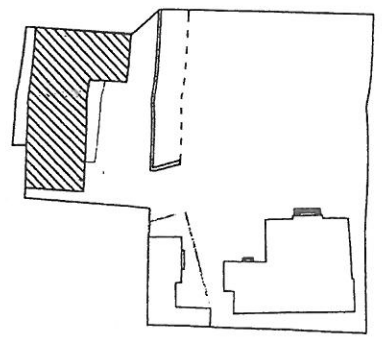

| REFERINȚĂ / DREPT | NUME | SEMNATURA | CERINȚA | REFERAT / EXPERTIZA NR / DATA | Proiect nr. |
|-------------------|--|-----------|---------|-------------------------------------|--------------------|
| | J16/1934/1994 SC GETRIX SA CRAIOVA CERTIFICAT ISO 9001 | | | Beneficiar: CONSILIUL JUDEȚEAN DOLJ | 1772 2009 |
| SPECIFICĂȚIE | NUME | SEMNATURA | Scara | | Faza: |
| INTOCMIT | ING. SIRBU A. | | 1:100 | | PLAN DE INTERV. |
| DESENAT | ING. SIRBU A. | | Data | | Planșe nr. |
| | | | 08.2014 | | PI 4 |
| | | | | CORP F | |
| | | | | PLAN MANSARDĂ | |

Titlu proiect: CORP F ȘI PARCARE
STRADA JIET, NR. 19-21
Municipiul Craiova, Județul Dolj

Titlu planșe:
CORP F
PLAN MANSARDĂ